Syndicat de Fécamp Sud-Ouest

Codification Qualité : :I.E.U.0094.007.A | Date de création : 14/12/2010 | Date de mise à jour : 22/02/2011 | Dessiné par : A.LEMERCIER

GESTION DU PATRIMOINE RESEAU

Planche 7
Echelle 1/5000

Plan réseau d'eau potable
↳BORDEAUX SAINT CLAIR

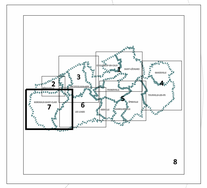

Visa Bureau d'étude	Visa Responsable service
POINTE DE CAUX 12, rue Friedrich Engels 76400 HARFLEUR 02.32.91.96.01 02.32.91.96.07	VEOLIA EAU

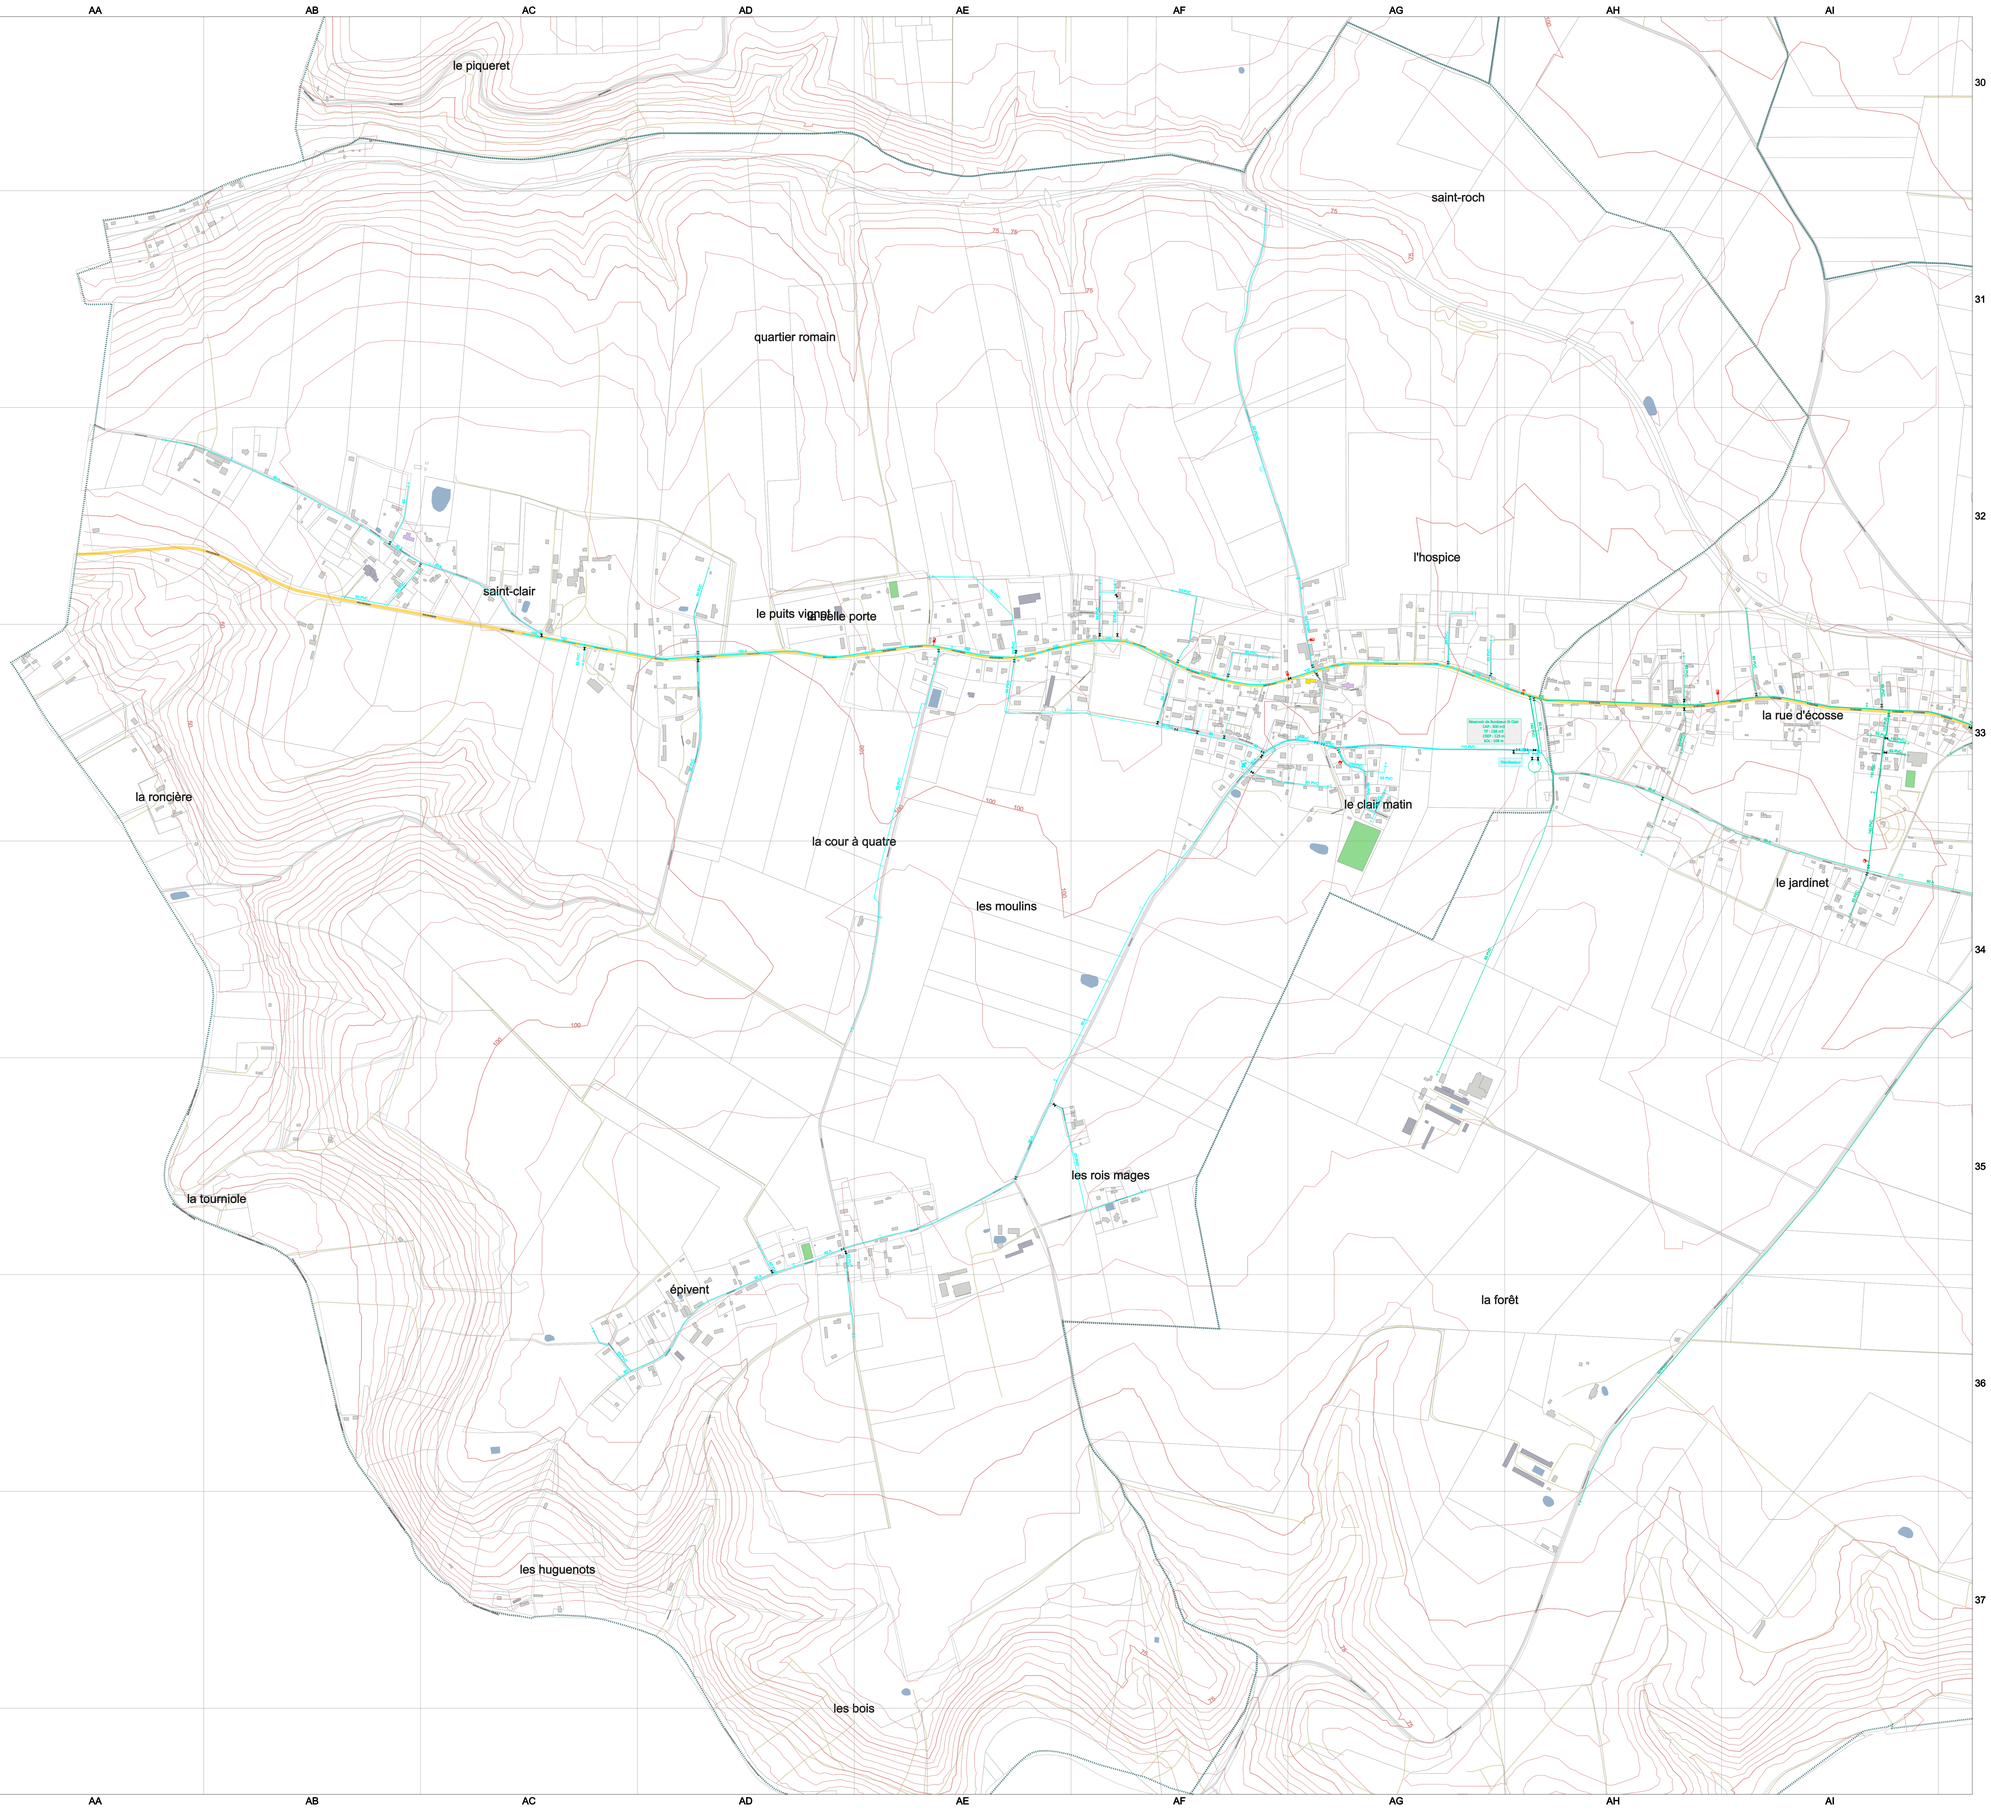

RTE D'ETRETAT	Bénouville	AD30 AC30 AE29 AD29 AB30
BOIS DE BEUROT	Bordeaux-Saint-Clair	AG33
CHE DES LANDIERS	Bordeaux-Saint-Clair	AG33
CHE DES PEUPLIERS	Bordeaux-Saint-Clair	AG33
CHE DES ROIS MAGES	Bordeaux-Saint-Clair	AG33
CHE DES SAPINS	Bordeaux-Saint-Clair	AF33 AG33
CHE DU PUITS VIGNOT	Bordeaux-Saint-Clair	AE33 AE32
CHE DU VAUCHEL	Bordeaux-Saint-Clair	AE33 AD33 AC35
LA MARE	Bordeaux-Saint-Clair	AF33 AG33
LE BOIS	Bordeaux-Saint-Clair	AC37
LES ROIS MAGES	Bordeaux-Saint-Clair	AG33
R DE LA ROUTE	Bordeaux-Saint-Clair	AD33 AE34
R DE LA HÊTRAIE	Bordeaux-Saint-Clair	AD33 AD32
R DE L'EGLISE	Bordeaux-Saint-Clair	AG33
R DES CIDRES	Bordeaux-Saint-Clair	AE33 AF33
R DU CLAIR	Bordeaux-Saint-Clair	AE33 AC33
R DU JARDINET	Bordeaux-Saint-Clair	AH33
R DU QUARTIER ROMAIN	Bordeaux-Saint-Clair	AF32
RTE DE CAUMARE	Bordeaux-Saint-Clair	AF33 AF31 AF32 AG32 AG33
RTE DE GRIGUITOT L EBRUVAL	Bordeaux-Saint-Clair	AA35 AC37 AD38 AB37
RTE DE LA BRIQUETERIE	Bordeaux-Saint-Clair	AF33
RTE DE SAINT CLAIR	Bordeaux-Saint-Clair	AA32 AB32 AC33 AC32
RTE D'EPIVENT	Bordeaux-Saint-Clair	AF35 AG33 AE35 AD35 AC36 AF34 AE34
RTE DES BOIS	Bordeaux-Saint-Clair	AF35 AG35
RTE DES ROIS MAGES	Bordeaux-Saint-Clair	AF35 AE35
RTE D'ETRETAT	Bordeaux-Saint-Clair	AG33 AF33 AB32 AD33 AE33 AC33 AC32 AA32
RTE DU BOIS	Bordeaux-Saint-Clair	AD33 AF35 AF36
RTE DU BOIS DE BEUROT	Bordeaux-Saint-Clair	AG33 AG34
RTE DU CAUMARE	Bordeaux-Saint-Clair	AG33
RTE DU CLAIR MATIN	Bordeaux-Saint-Clair	AG33
RTE DU MOULIN	Bordeaux-Saint-Clair	AD34 AE35 AE33 AE34
RTE DU PUITS VIGNOT	Bordeaux-Saint-Clair	AE33 AE32 AE30
RTE DU QUARTIER ROMAIN	Bordeaux-Saint-Clair	AF33 AF32
RTE DU VAUCHEL	Bordeaux-Saint-Clair	AC37 AD37
R DU CAUMARE	Les Loges	AH33
R D ECOSSE	Les Loges	AI33 AH33 AJ33
R DU JARDINET	Les Loges	AH33 AI33 AG34 AJ34
RES DE L'AIGUILLE CREUSE	Les Loges	AI33
RTE DE GONNEVILLE LA MALLET	Les Loges	AH36 AI35 AG36 AJ35 AJ34 AG37 AG38 AF37 AF38 AH37 AG34

LEGENDE

Equipements Incendie
- Bouche incendie
- Poteau incendie

Equipements de Mesure
- Compteur
- Débimètre

Equipements Réseau
- Borne fontaine
- Bouche d'arrosage
- Bouche de lavage
- Clapet
- Cone
- Plaque pleine
- Purge
- Reducteur de pression
- Stabilisateur de Pression
- Ventouse automatique
- Ventouse manuelle
- Vidange

Vannes
- Electrovanne — Ouverte / Fermée
- Robinet vanne
- Vanne papillon

Ouvrages
- Réservoirs
- Station de surpression
- Forage
- Usine

Tronçons
- Gravitaire
- Refoulement
- Refoulement - Distribution
- Surpresse

N
O
E
S

- Moyen service
- Industriel
- Bas service
- Haut service